



Piller kialakítás I.

M=1:10

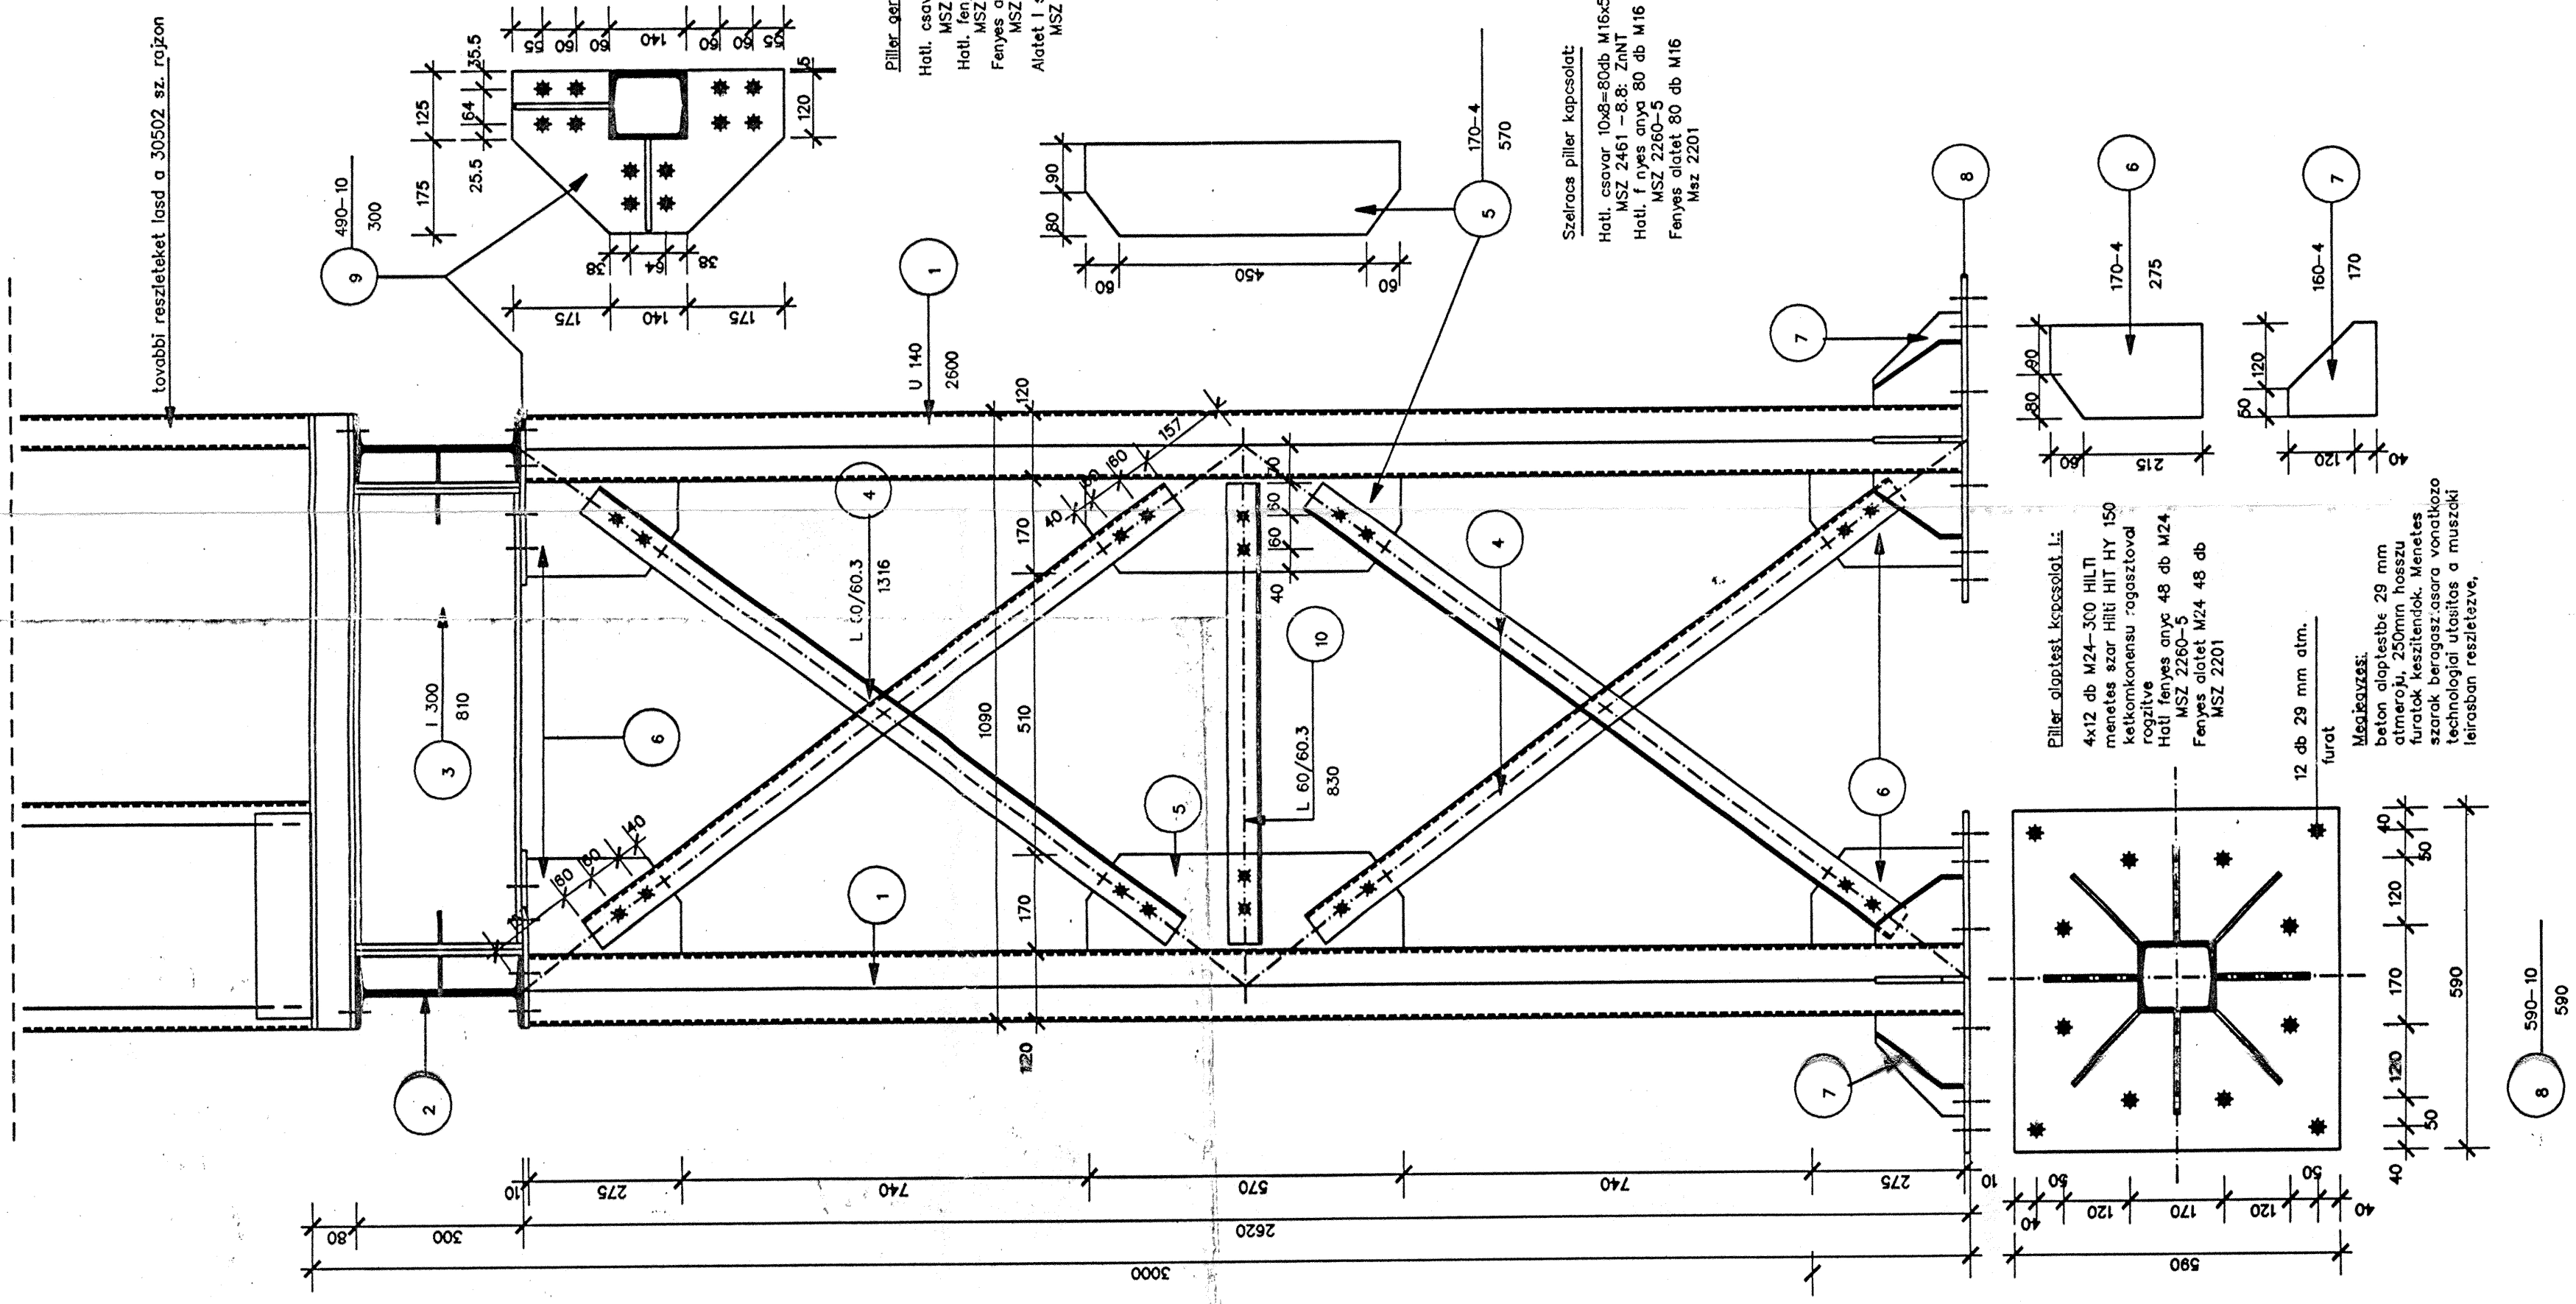


Piller kialakítás II.

M=1:10

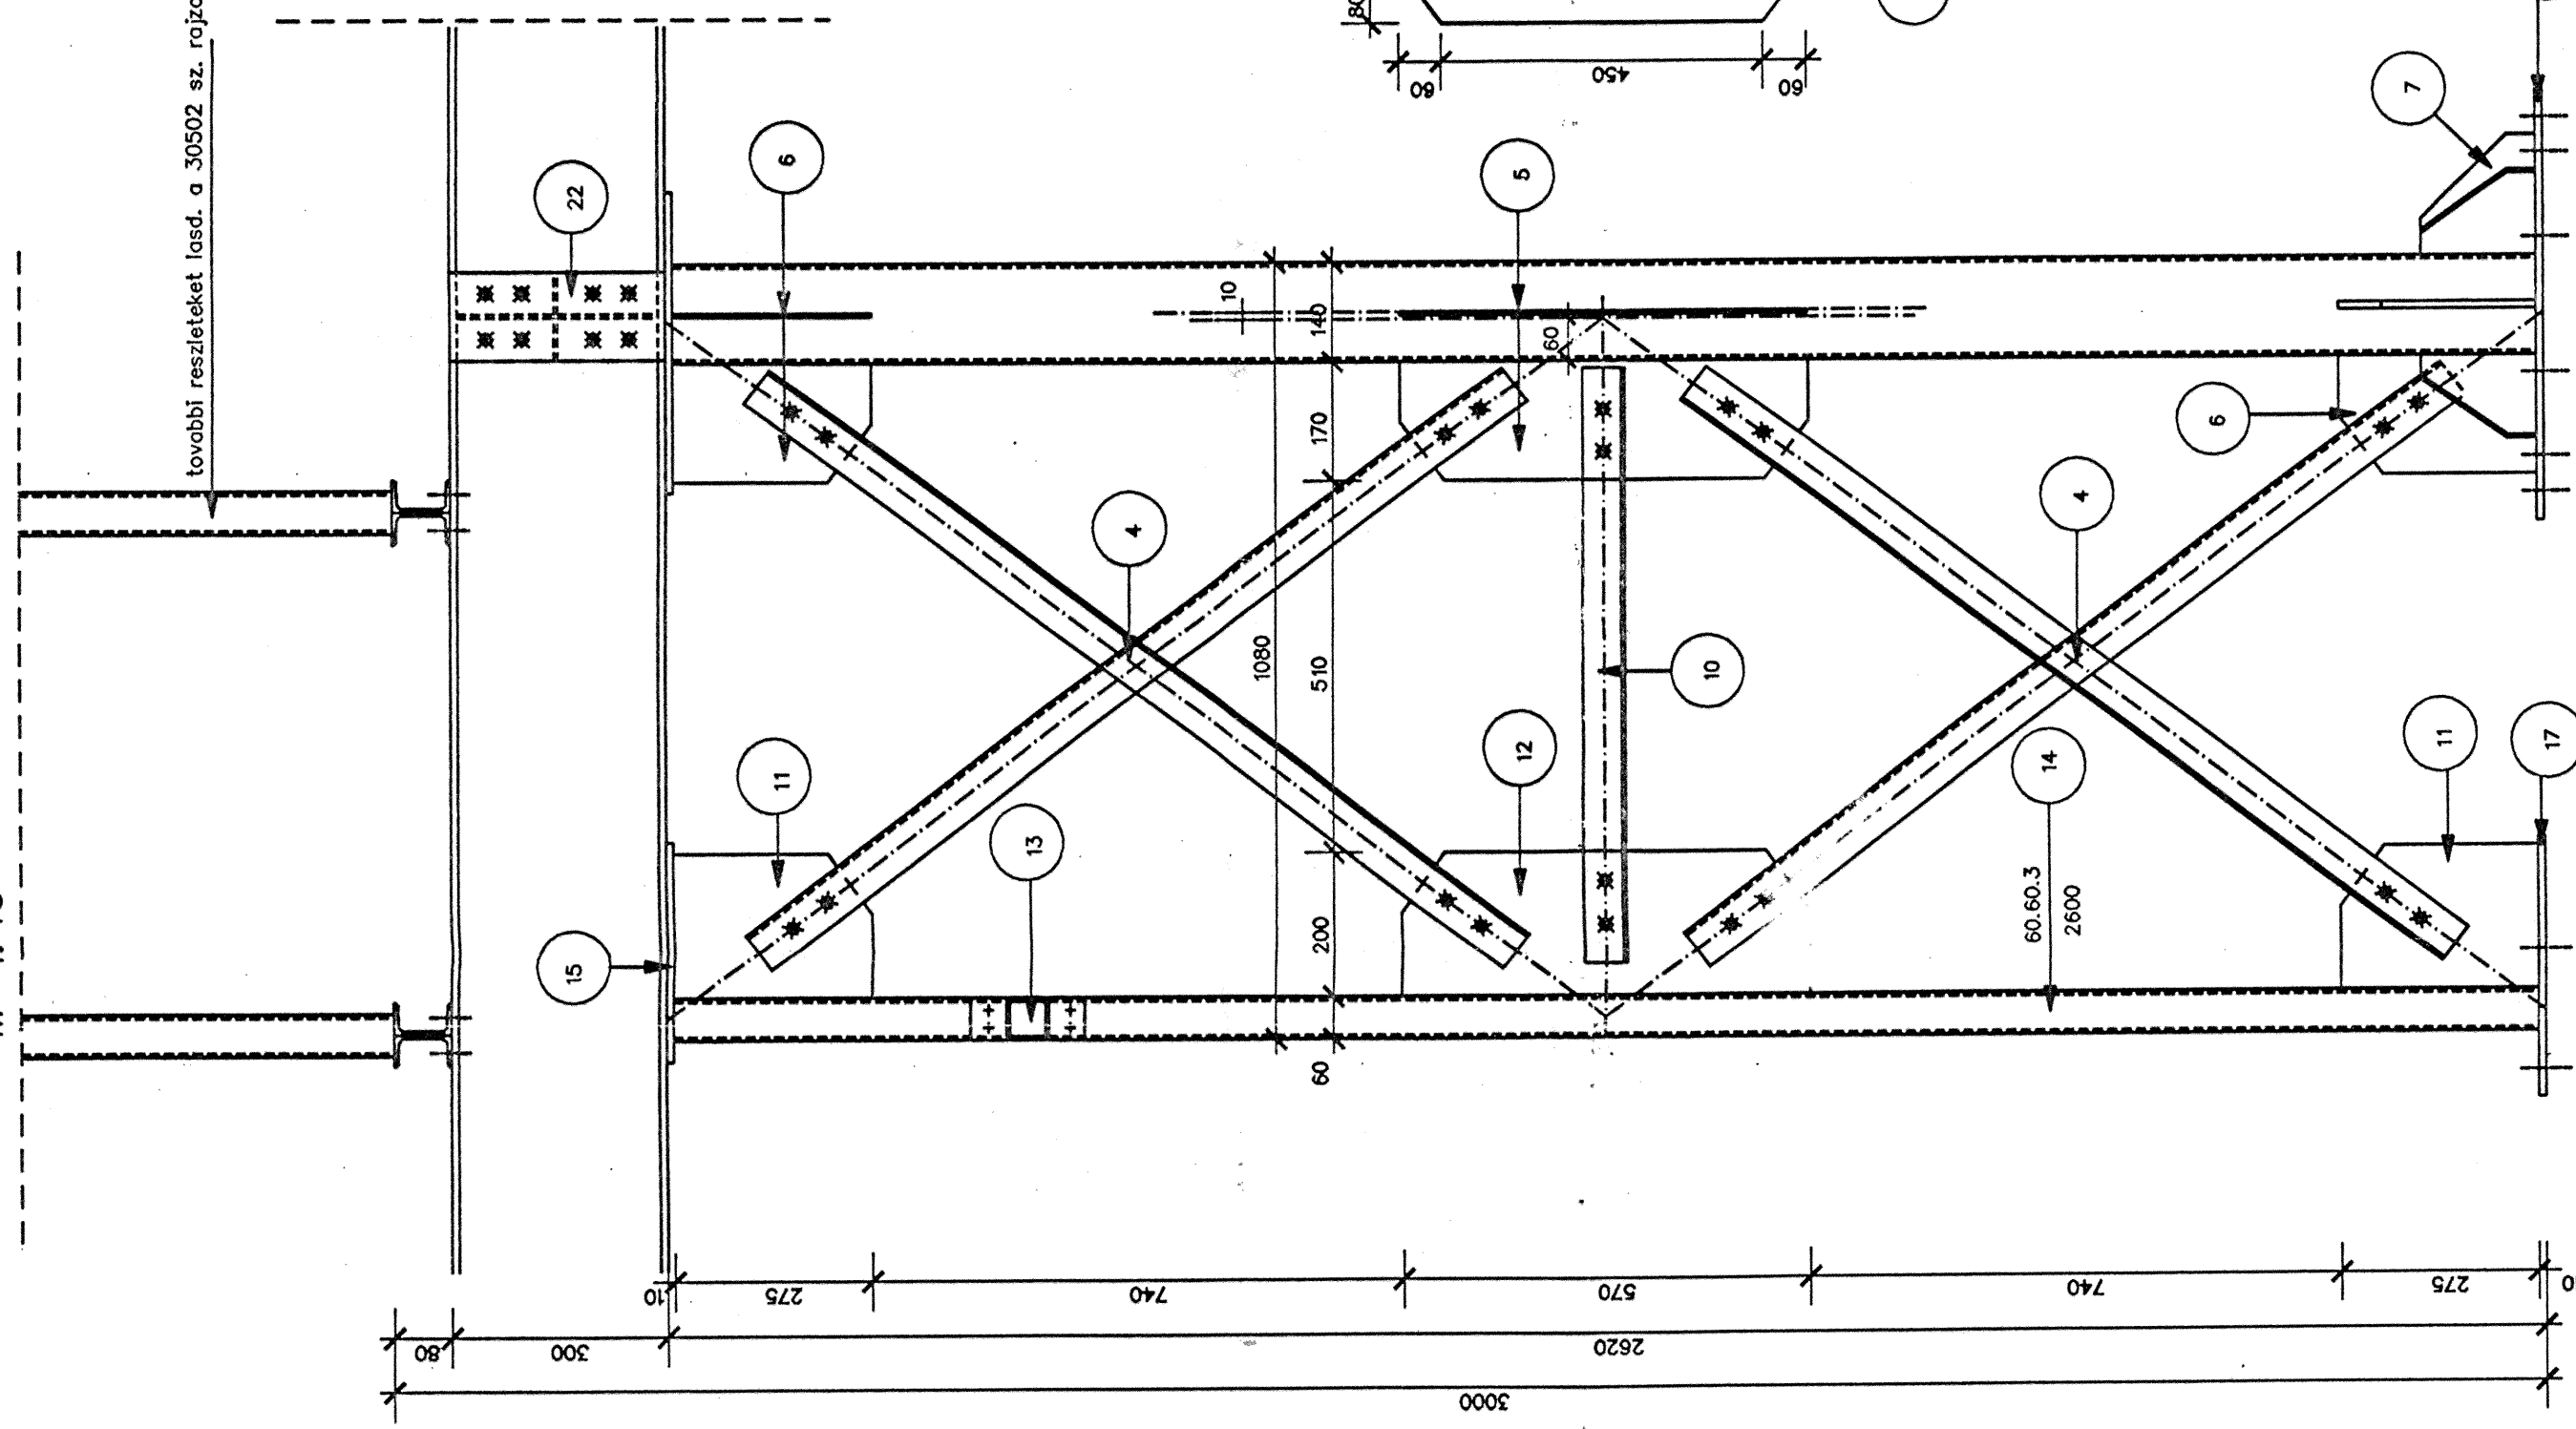


Piller kialakítás III.

M=1:10

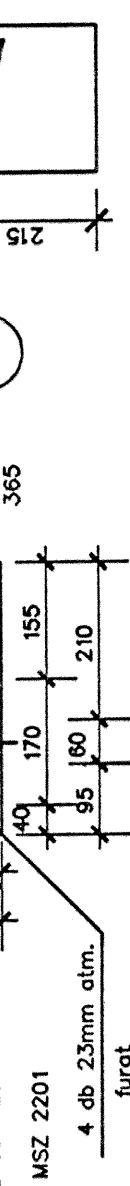


Gerenda keszül 2 db

M=1:10

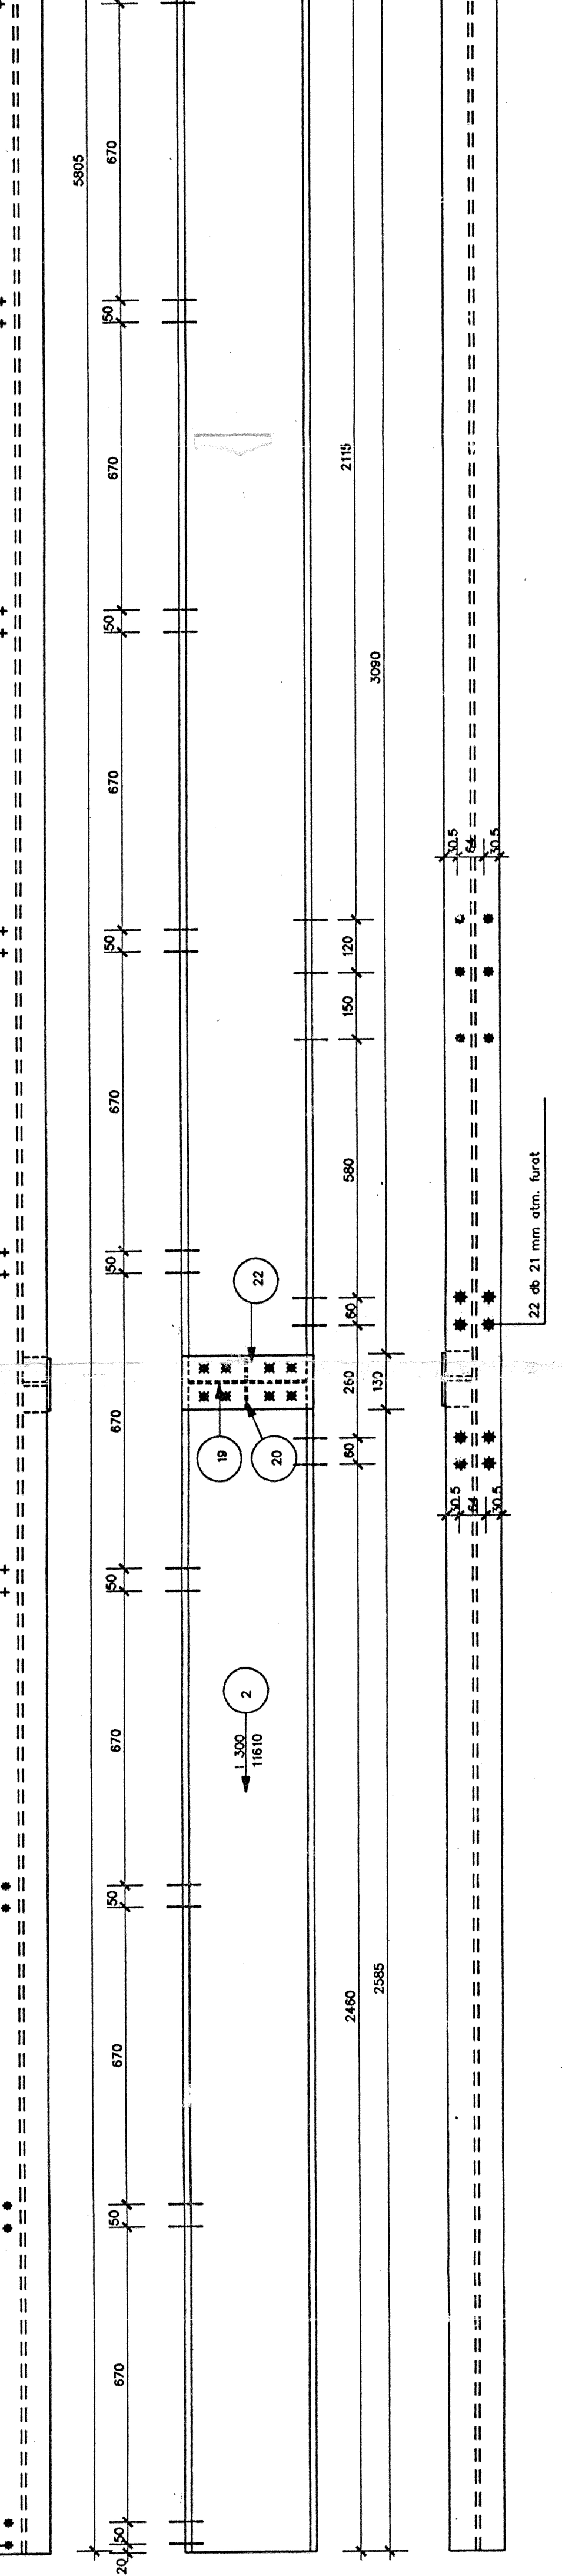

keresztgerenda keszül 2 db

M=1:10

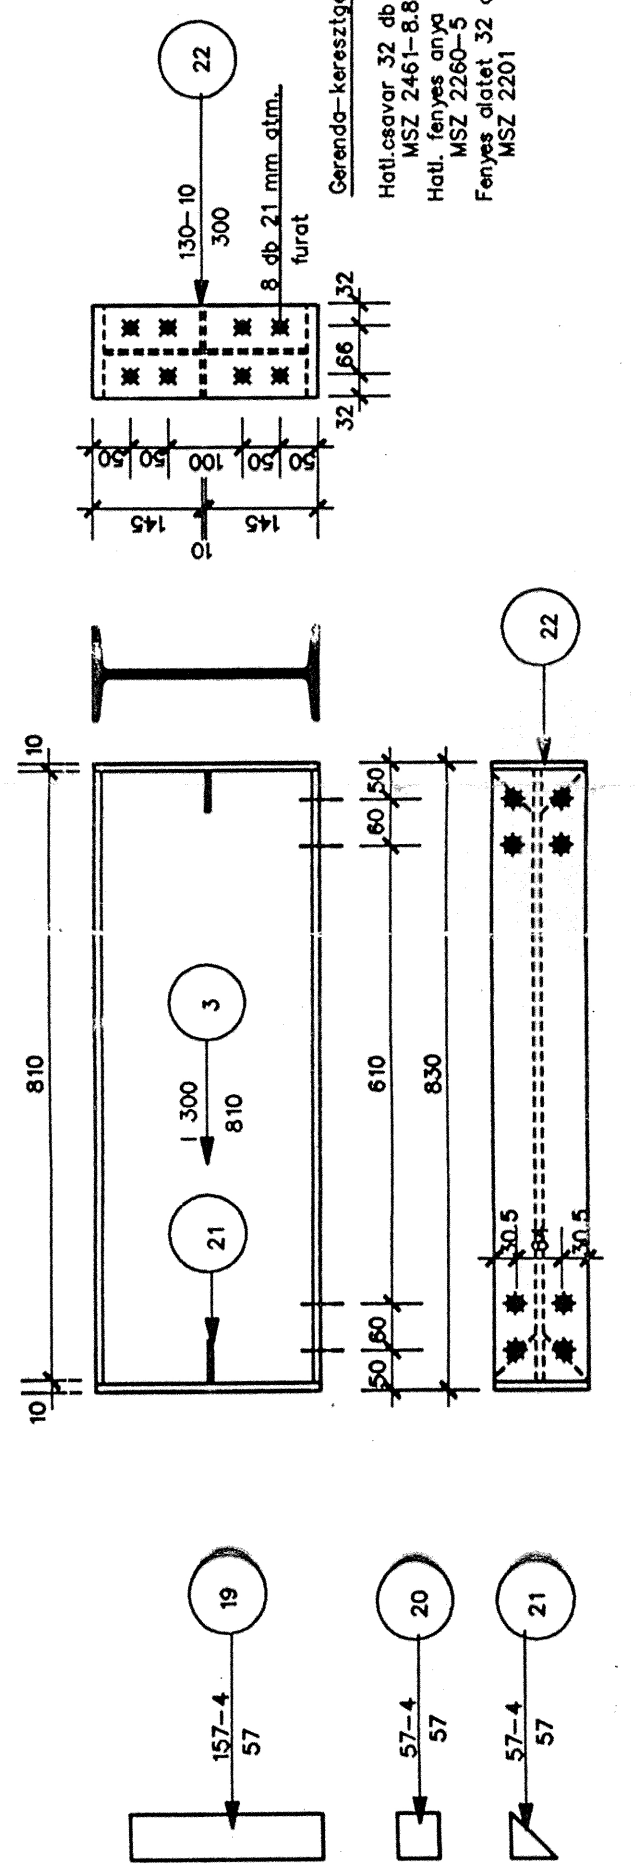




Összeállítási rajz

M=1:100

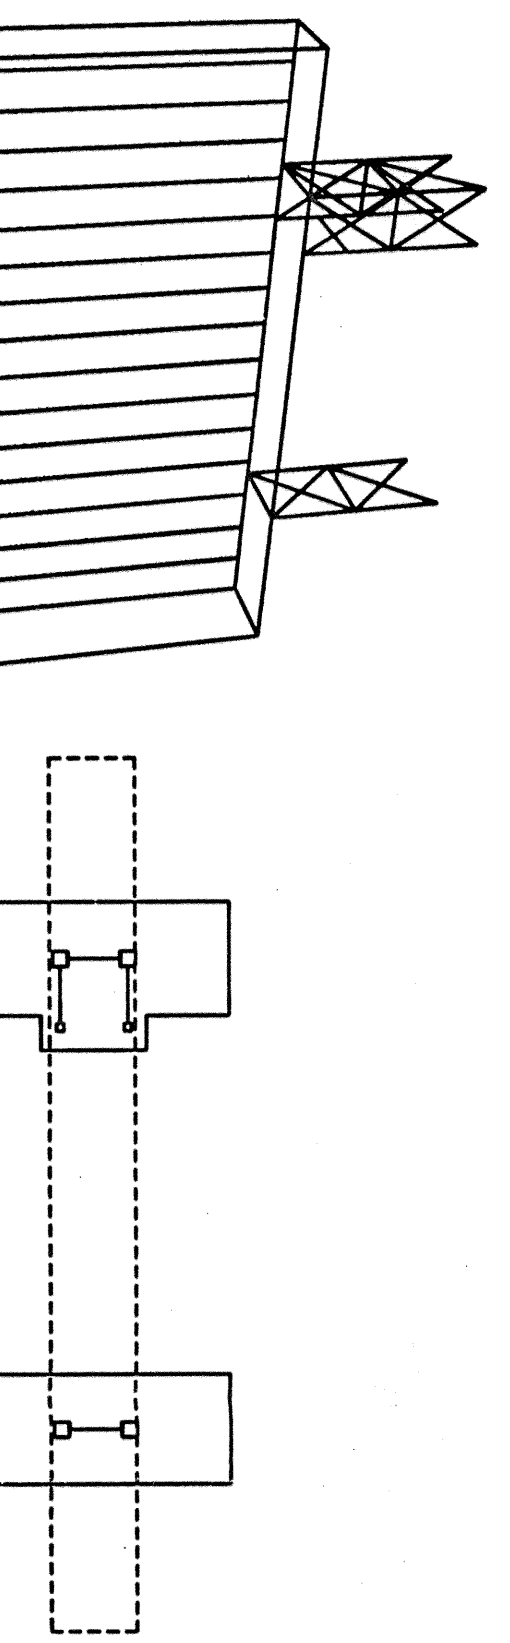

Alapozási terv

M=1:50

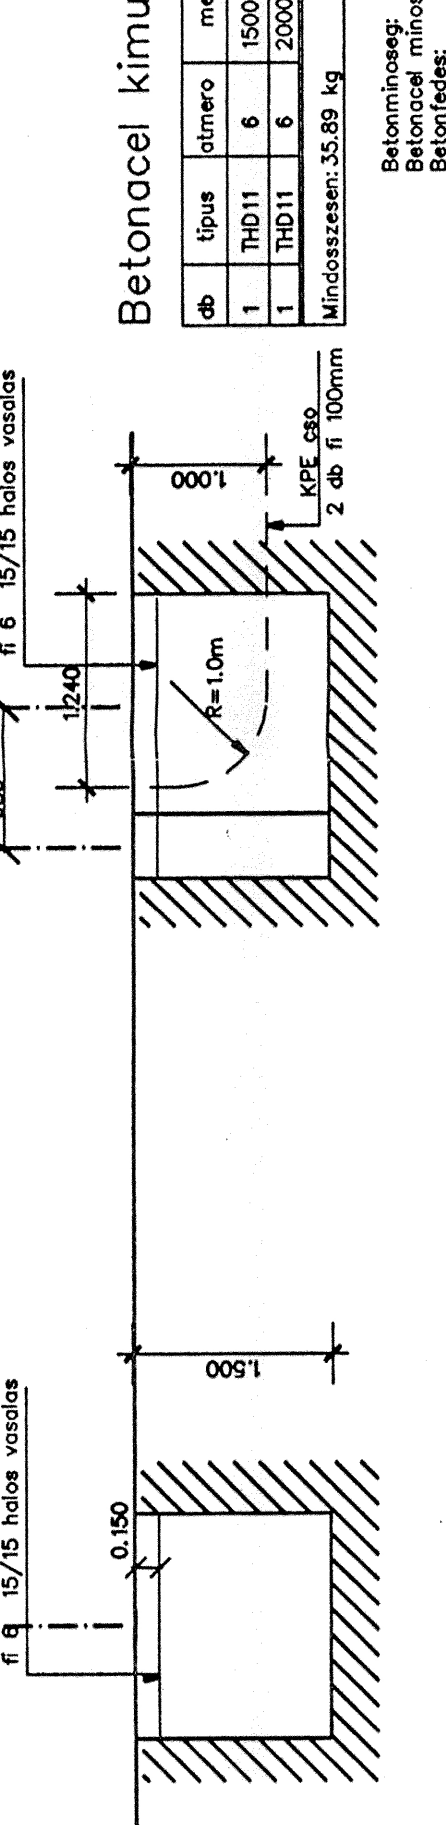

Betonacél kimutatás




